


附注: 所有设计均以最新版本为有效版本

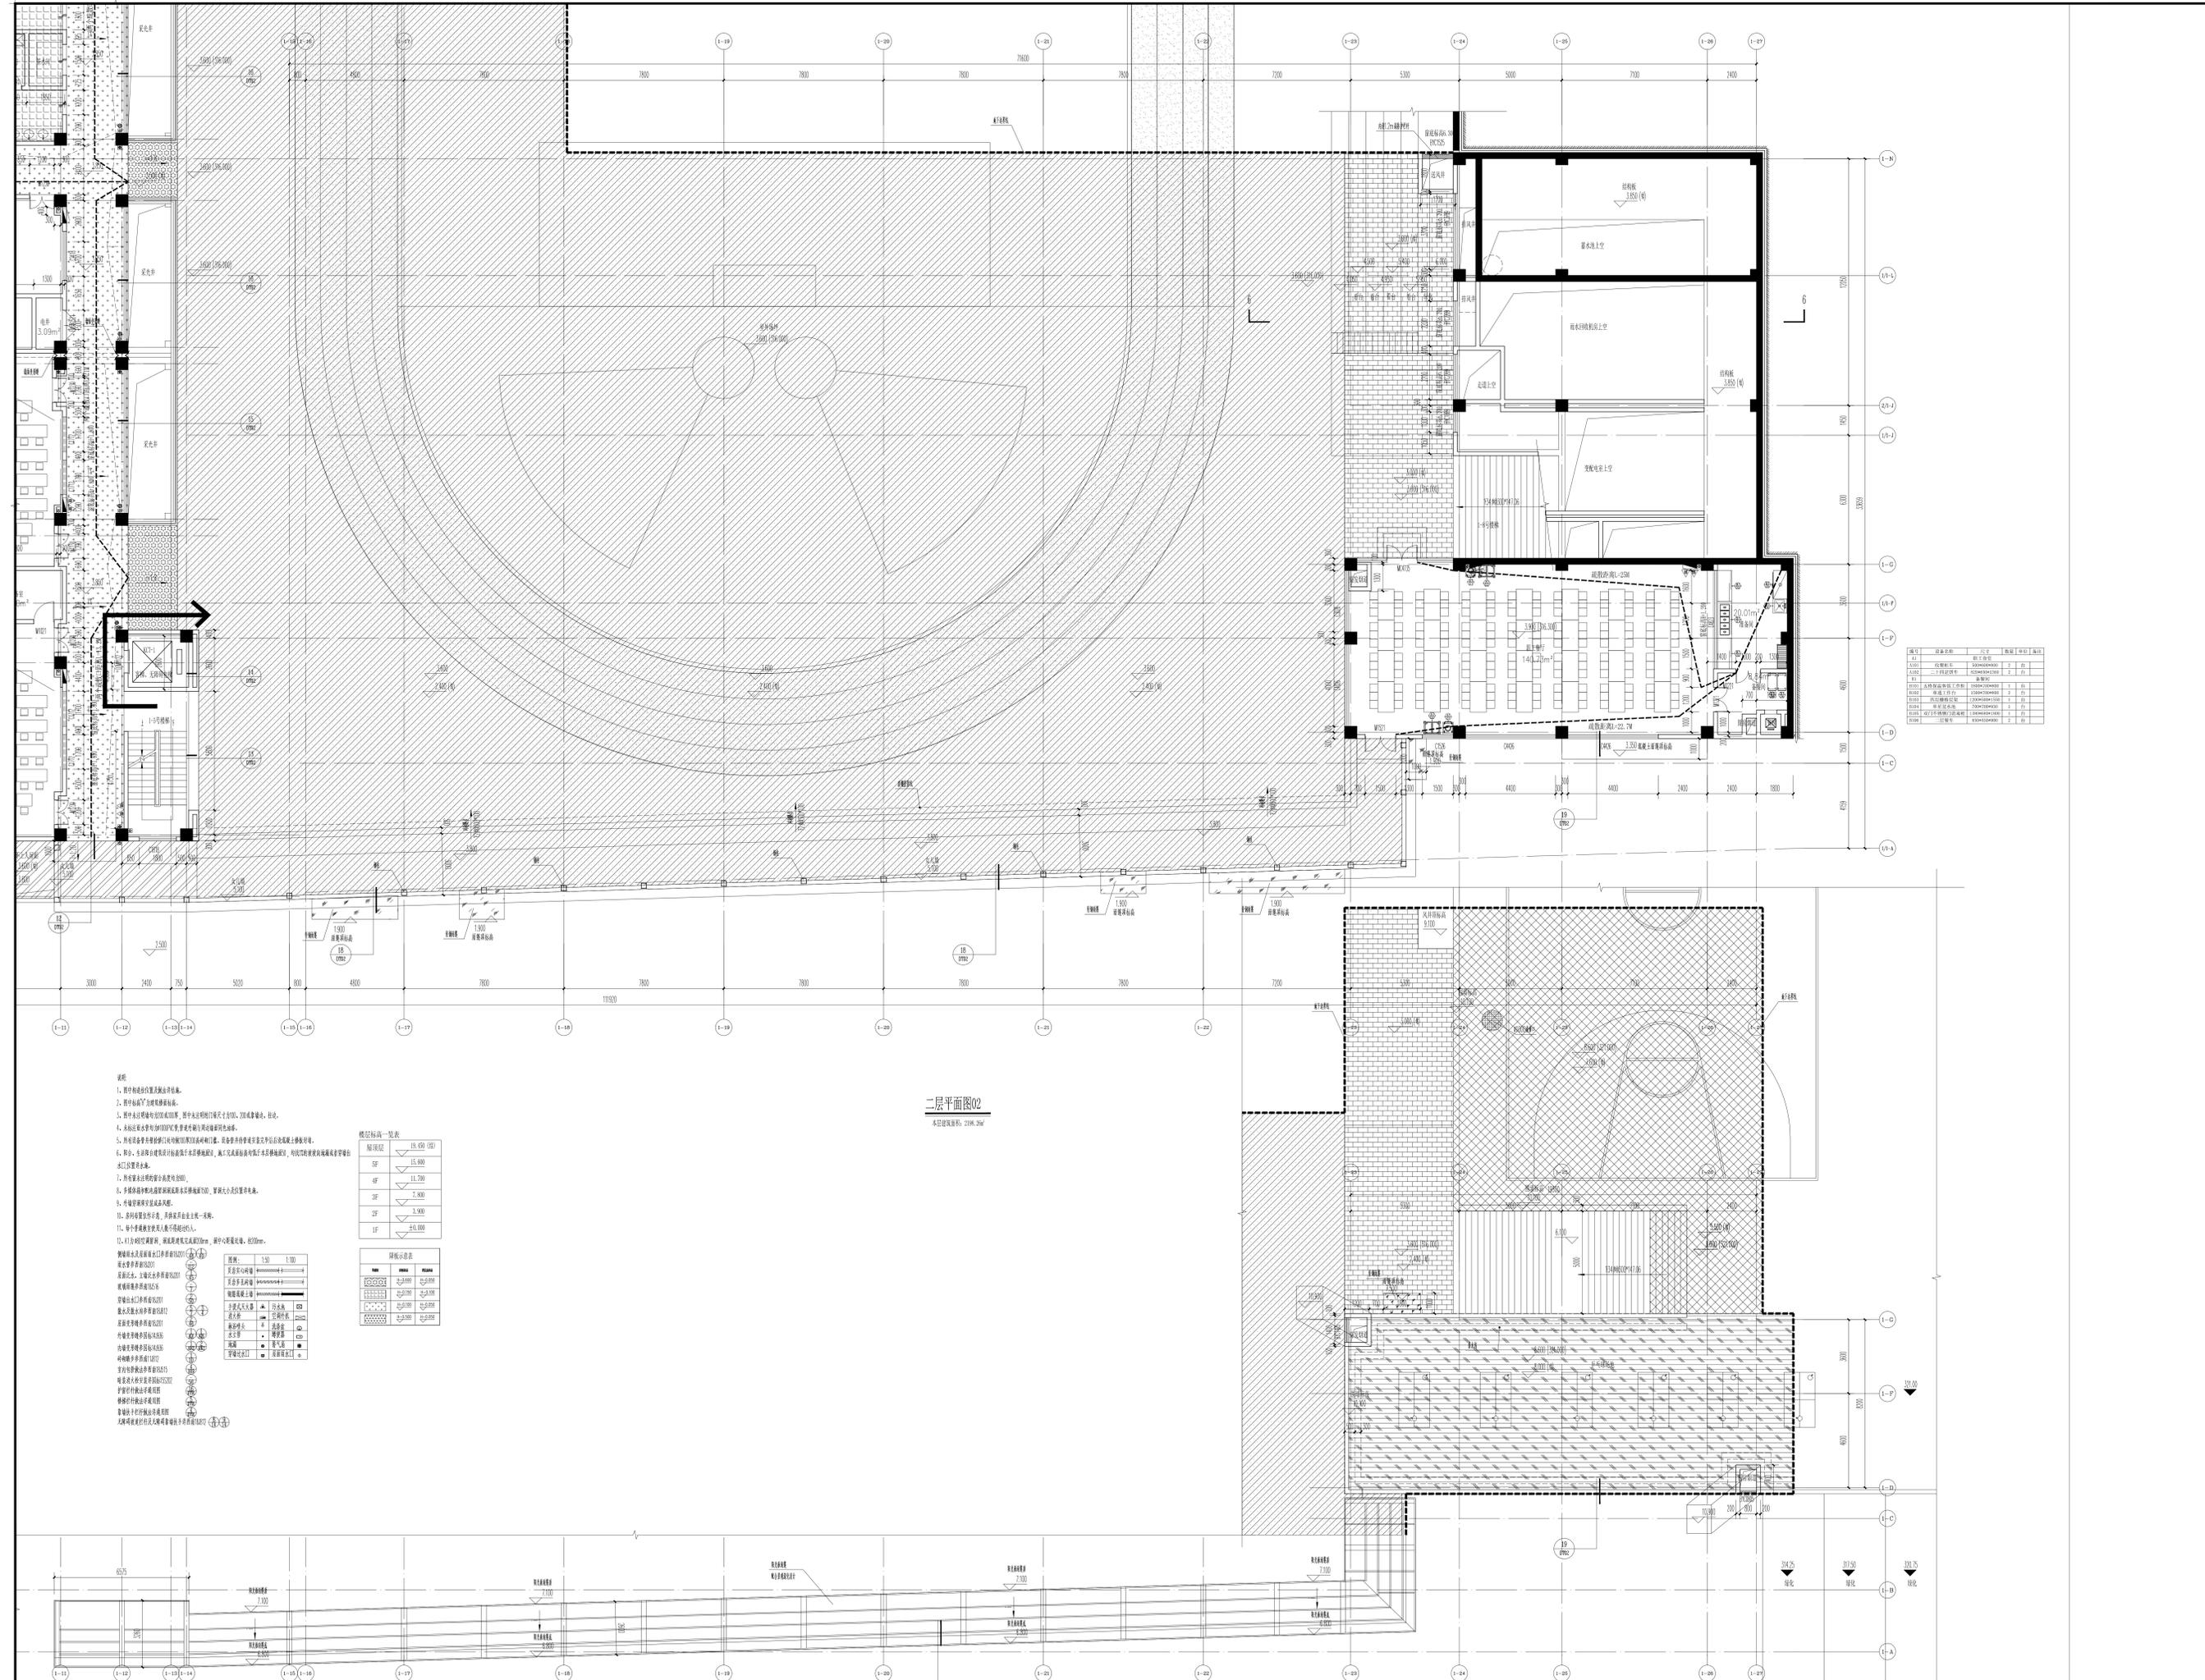

序号	设备名称	规格	数量	单位	备注
1	空调	格力	2	台	
2	消防	3000*2000	2	台	
3	二手机械	3000*2000	2	台	
4	发电机	3000*2000	1	台	
5	配电箱	3000*2000	2	台	
6	高低压柜	3000*2000	1	台	
7	单台柜	3000*2000	1	台	
8	柜内柜	3000*2000	1	台	
9	柜内柜	3000*2000	2	台	

二层平面图02  
本层建筑面积: 2194.26m²

- 说明:
1. 图中所有尺寸均为净尺寸。
  2. 图中所有尺寸均为净尺寸。
楼层标高一览表

楼层	标高
5F	15.600
4F	11.700
3F	7.800
2F	3.900
1F	-0.000

图例

图例	说明
[Symbol]	空调
[Symbol]	消防
[Symbol]	发电机
[Symbol]	配电箱
[Symbol]	高低压柜
[Symbol]	单台柜
[Symbol]	柜内柜

版次	REVISION	日期	DATE:
01	01		

建设单位: 达州文化旅游投资有限公司  
CLIENT: 达州文化旅游投资有限公司

项目名称: 通州区七小龙山学校建设项目  
PROJECT: 通州区七小龙山学校建设项目

子项名称: 教学楼  
SUBTITLE: 教学楼

注册师盖章:

审定	张建成	
审核	宋波	
项目负责人	宋波	
专业负责人	宋波	

校对	张建成	
设计	宋波	
制图	宋波	
工程代号	00D-S190P-01	
图名	二层平面图	

比例: 1:300  
SCALE: 1:300  
日期: 2023.08  
DATE: 2023.08